


平面図 (4) S=1:1,000

村道長横線 計画延長 L=5.8 km

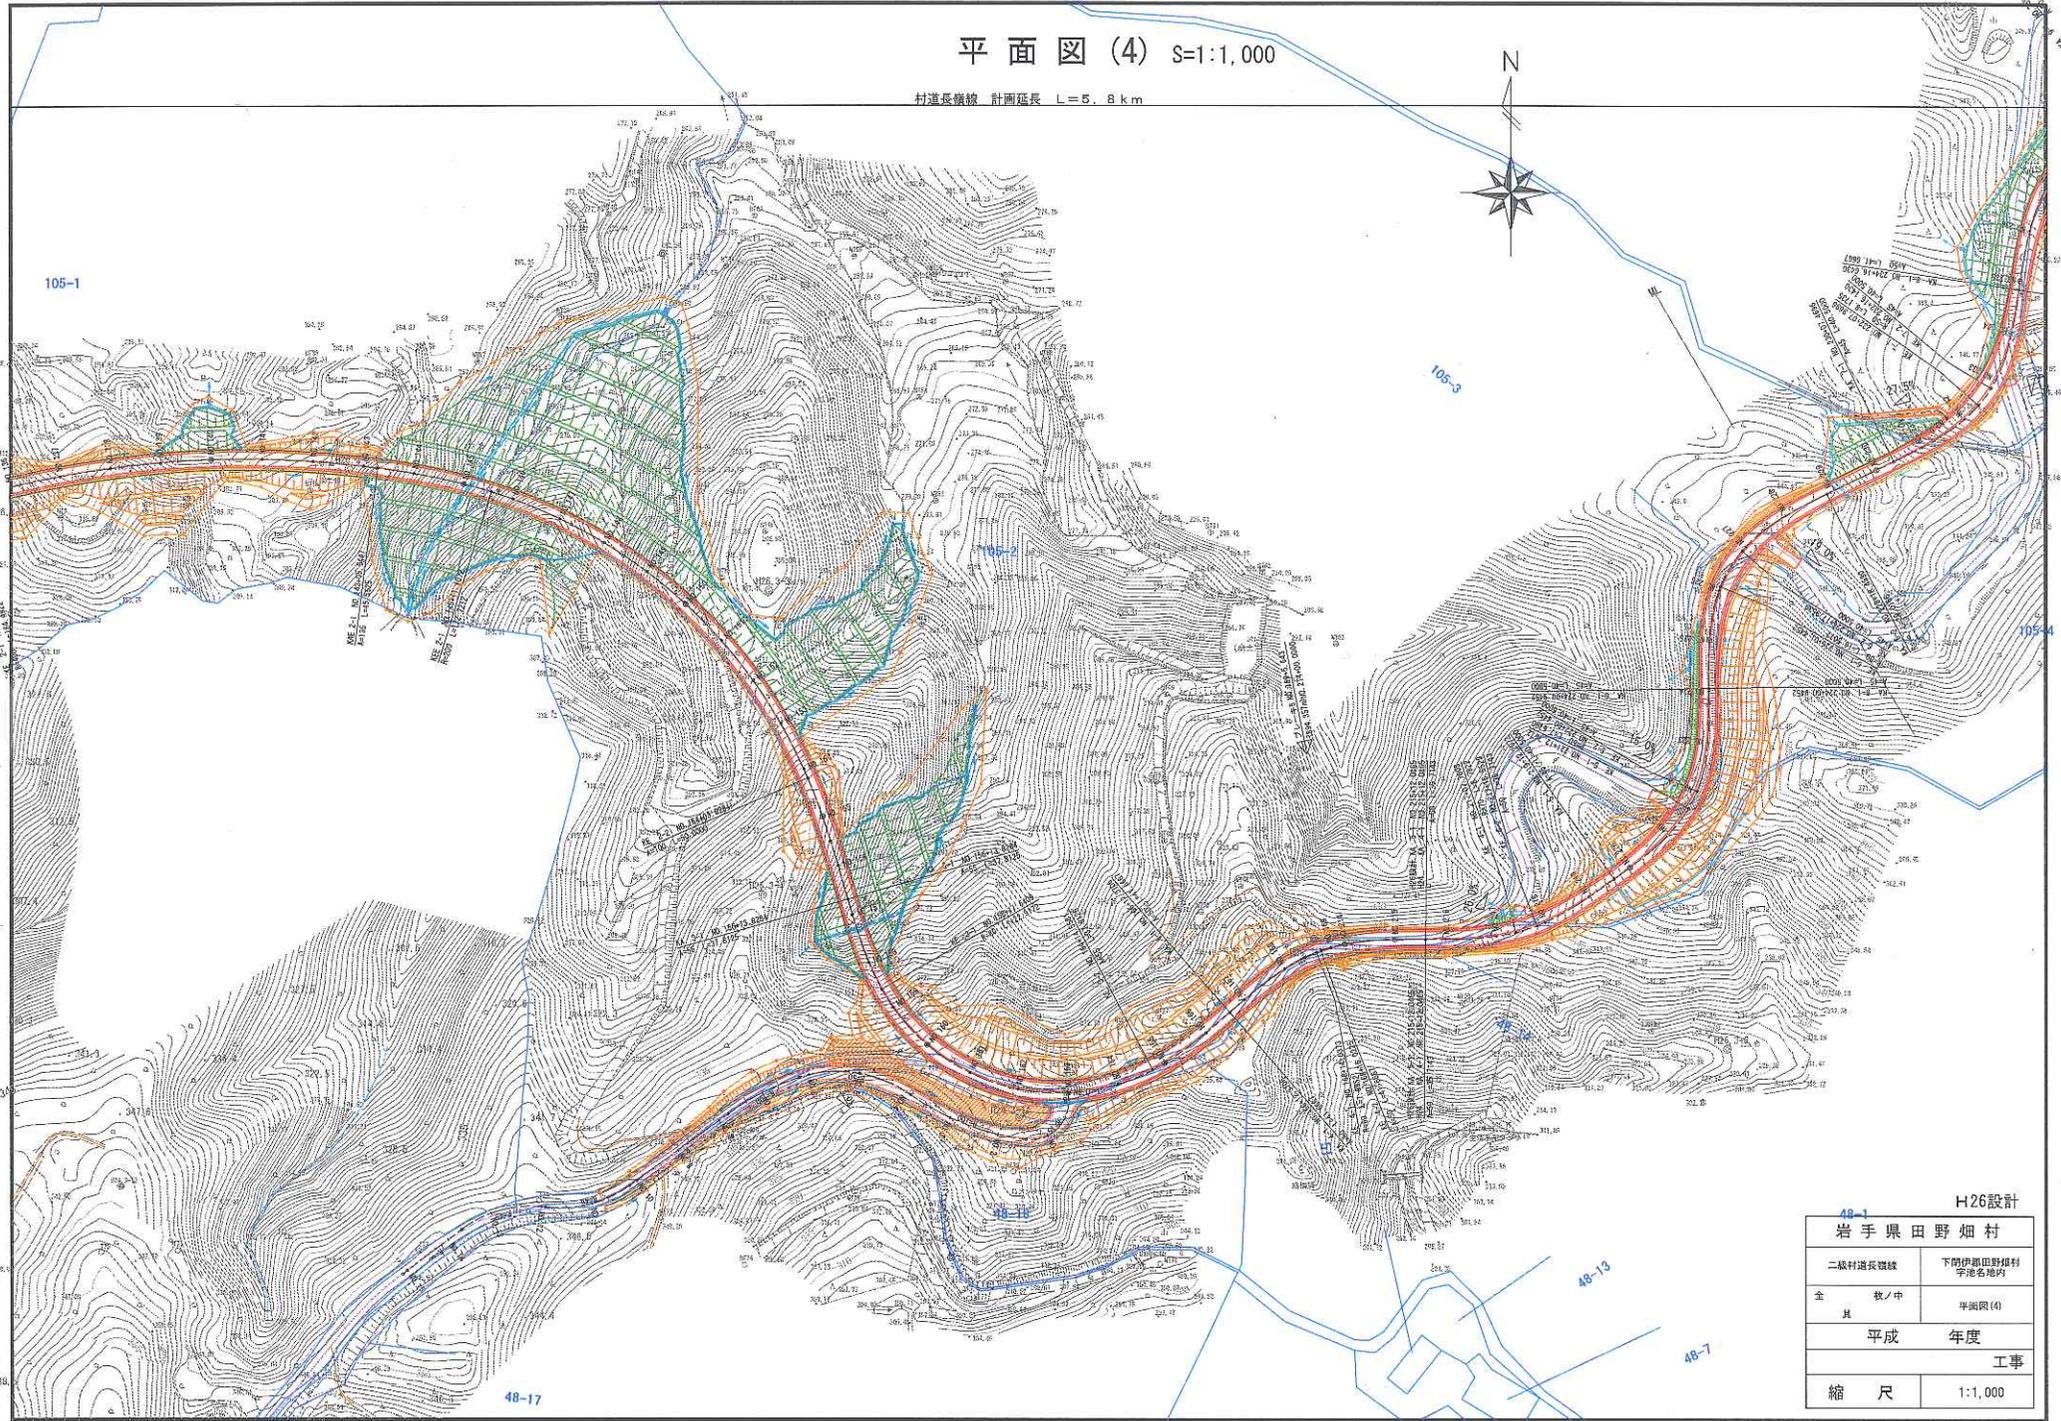


105-1
27



48-1 H26設計	
岩手県田野畑村	
二級村道長横線	下閉伊郡田野畑村字池名地内
全 長	5.8 km
中 間	半平面図(4)
平 成	年度
工 事	
縮 尺	1:1,000

平面図(5) S=1:1,000

村道長嶺線 計画延長 L=5.8km


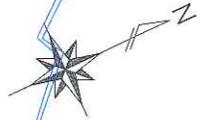


Ⅱ工区

岩手県田野畑村	
二級村道長嶺線	下閉伊郡田野畑村 字池名地内
全 長	概 算 平面図(5)
平成 年度	
工 事	
縮 尺	1:1,000

平面図 (6) S=1:1,000

村道長線 計画延長 L=5.8km

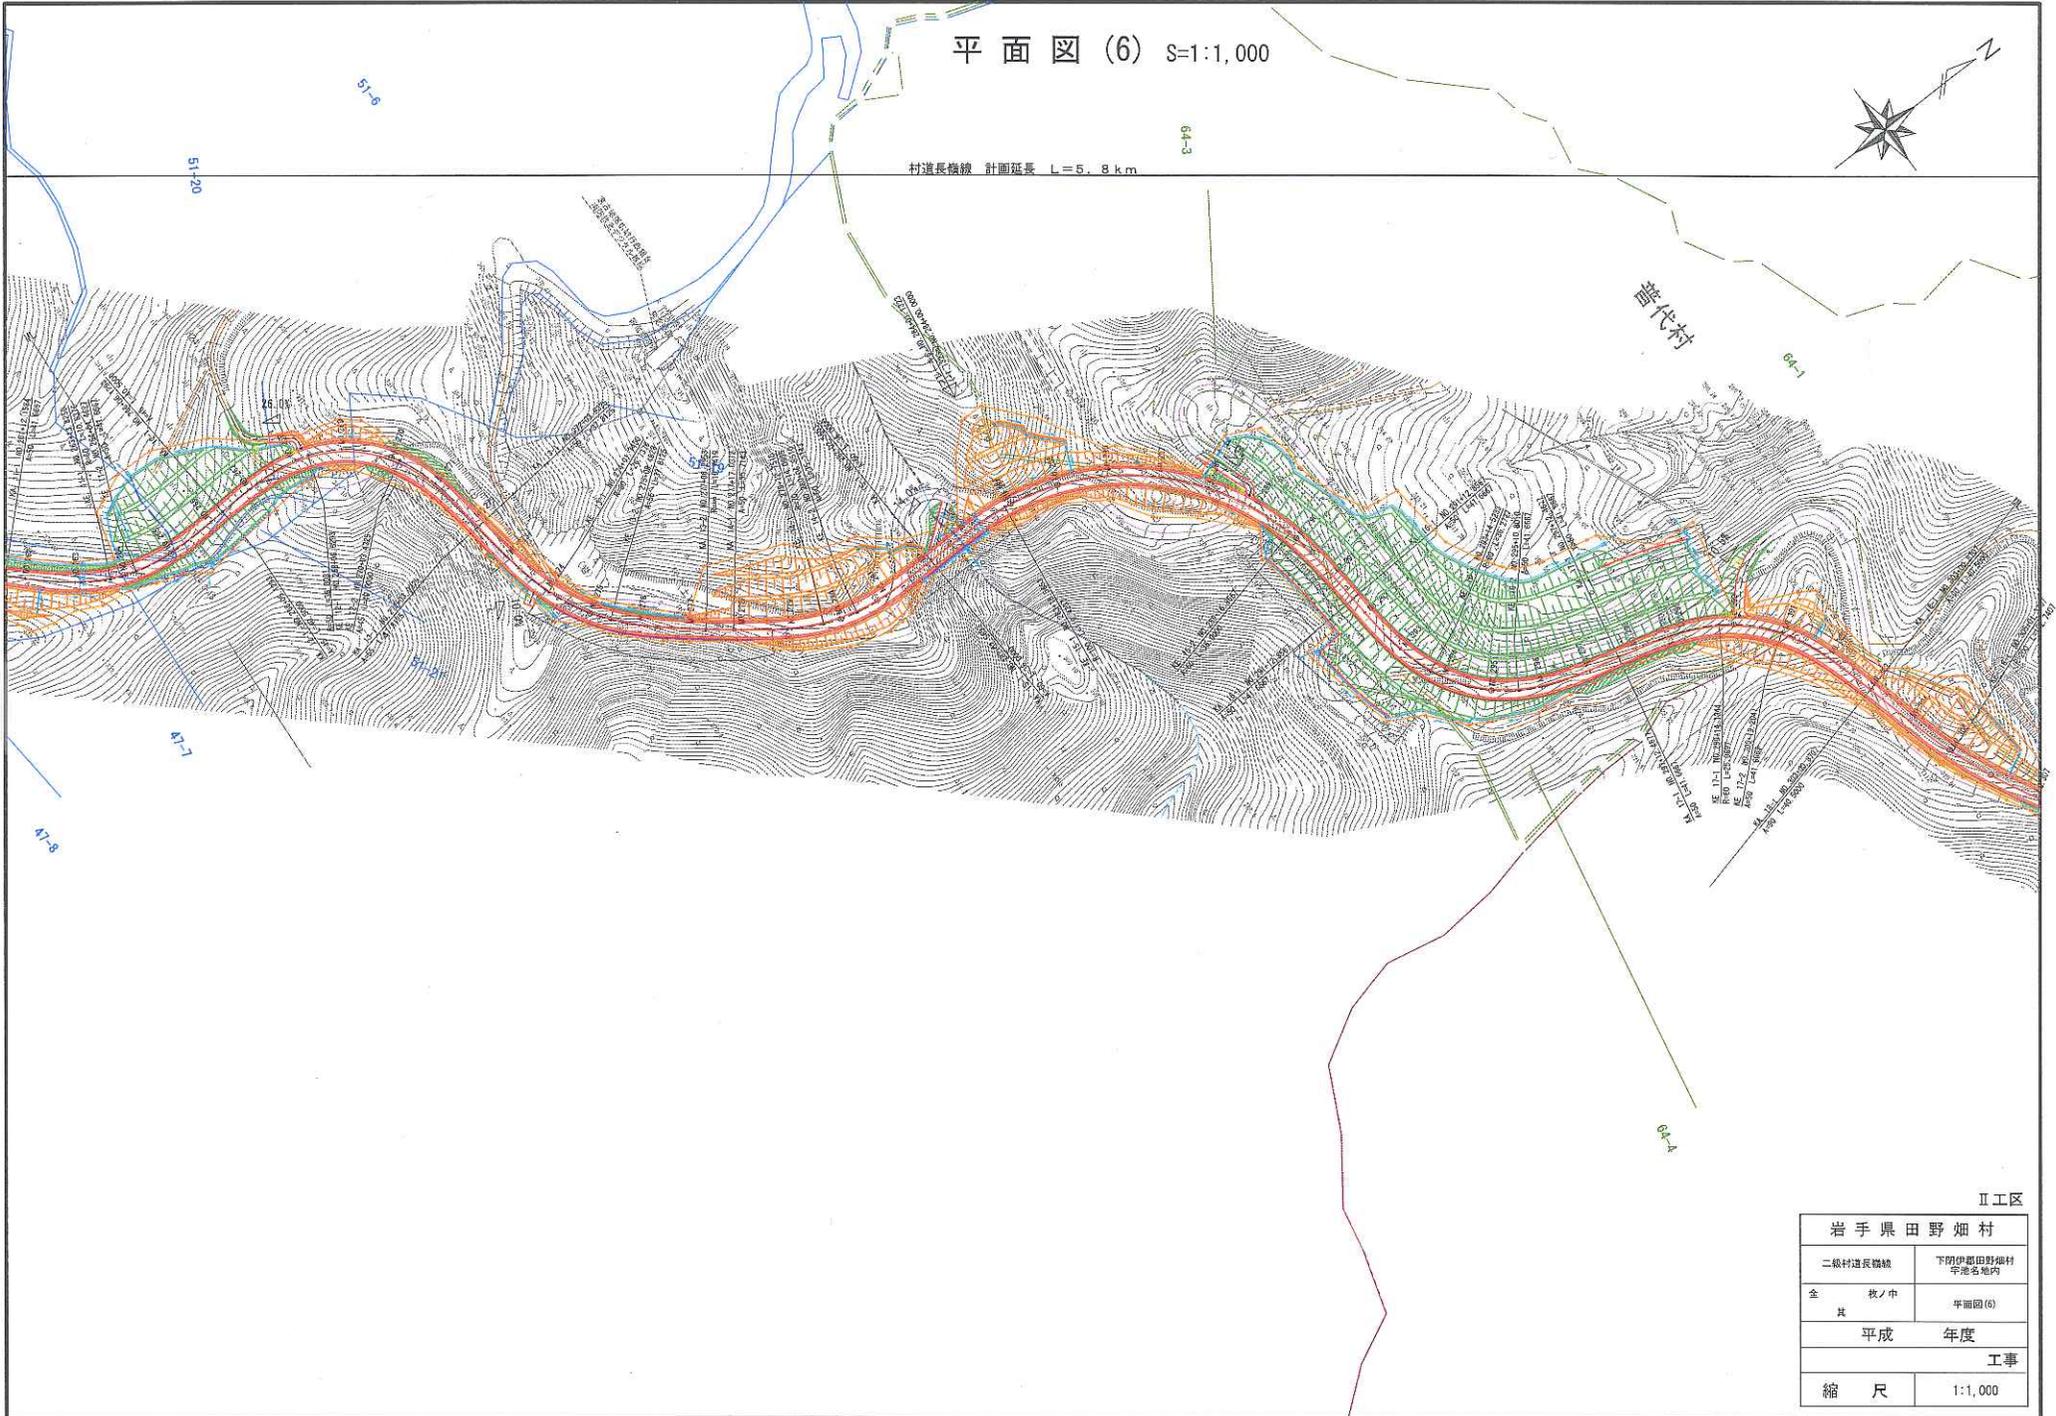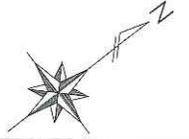


II工区

岩手県田野畑村	
二級村道長線	下閉伊郡田野畑村 平池名地内
全 長	概ノ中 平面図(6)
平成	年度
工事	
縮 尺	1:1,000

平面図(7) S=1:1,000

村道長線 計画延長 L=5.8 km

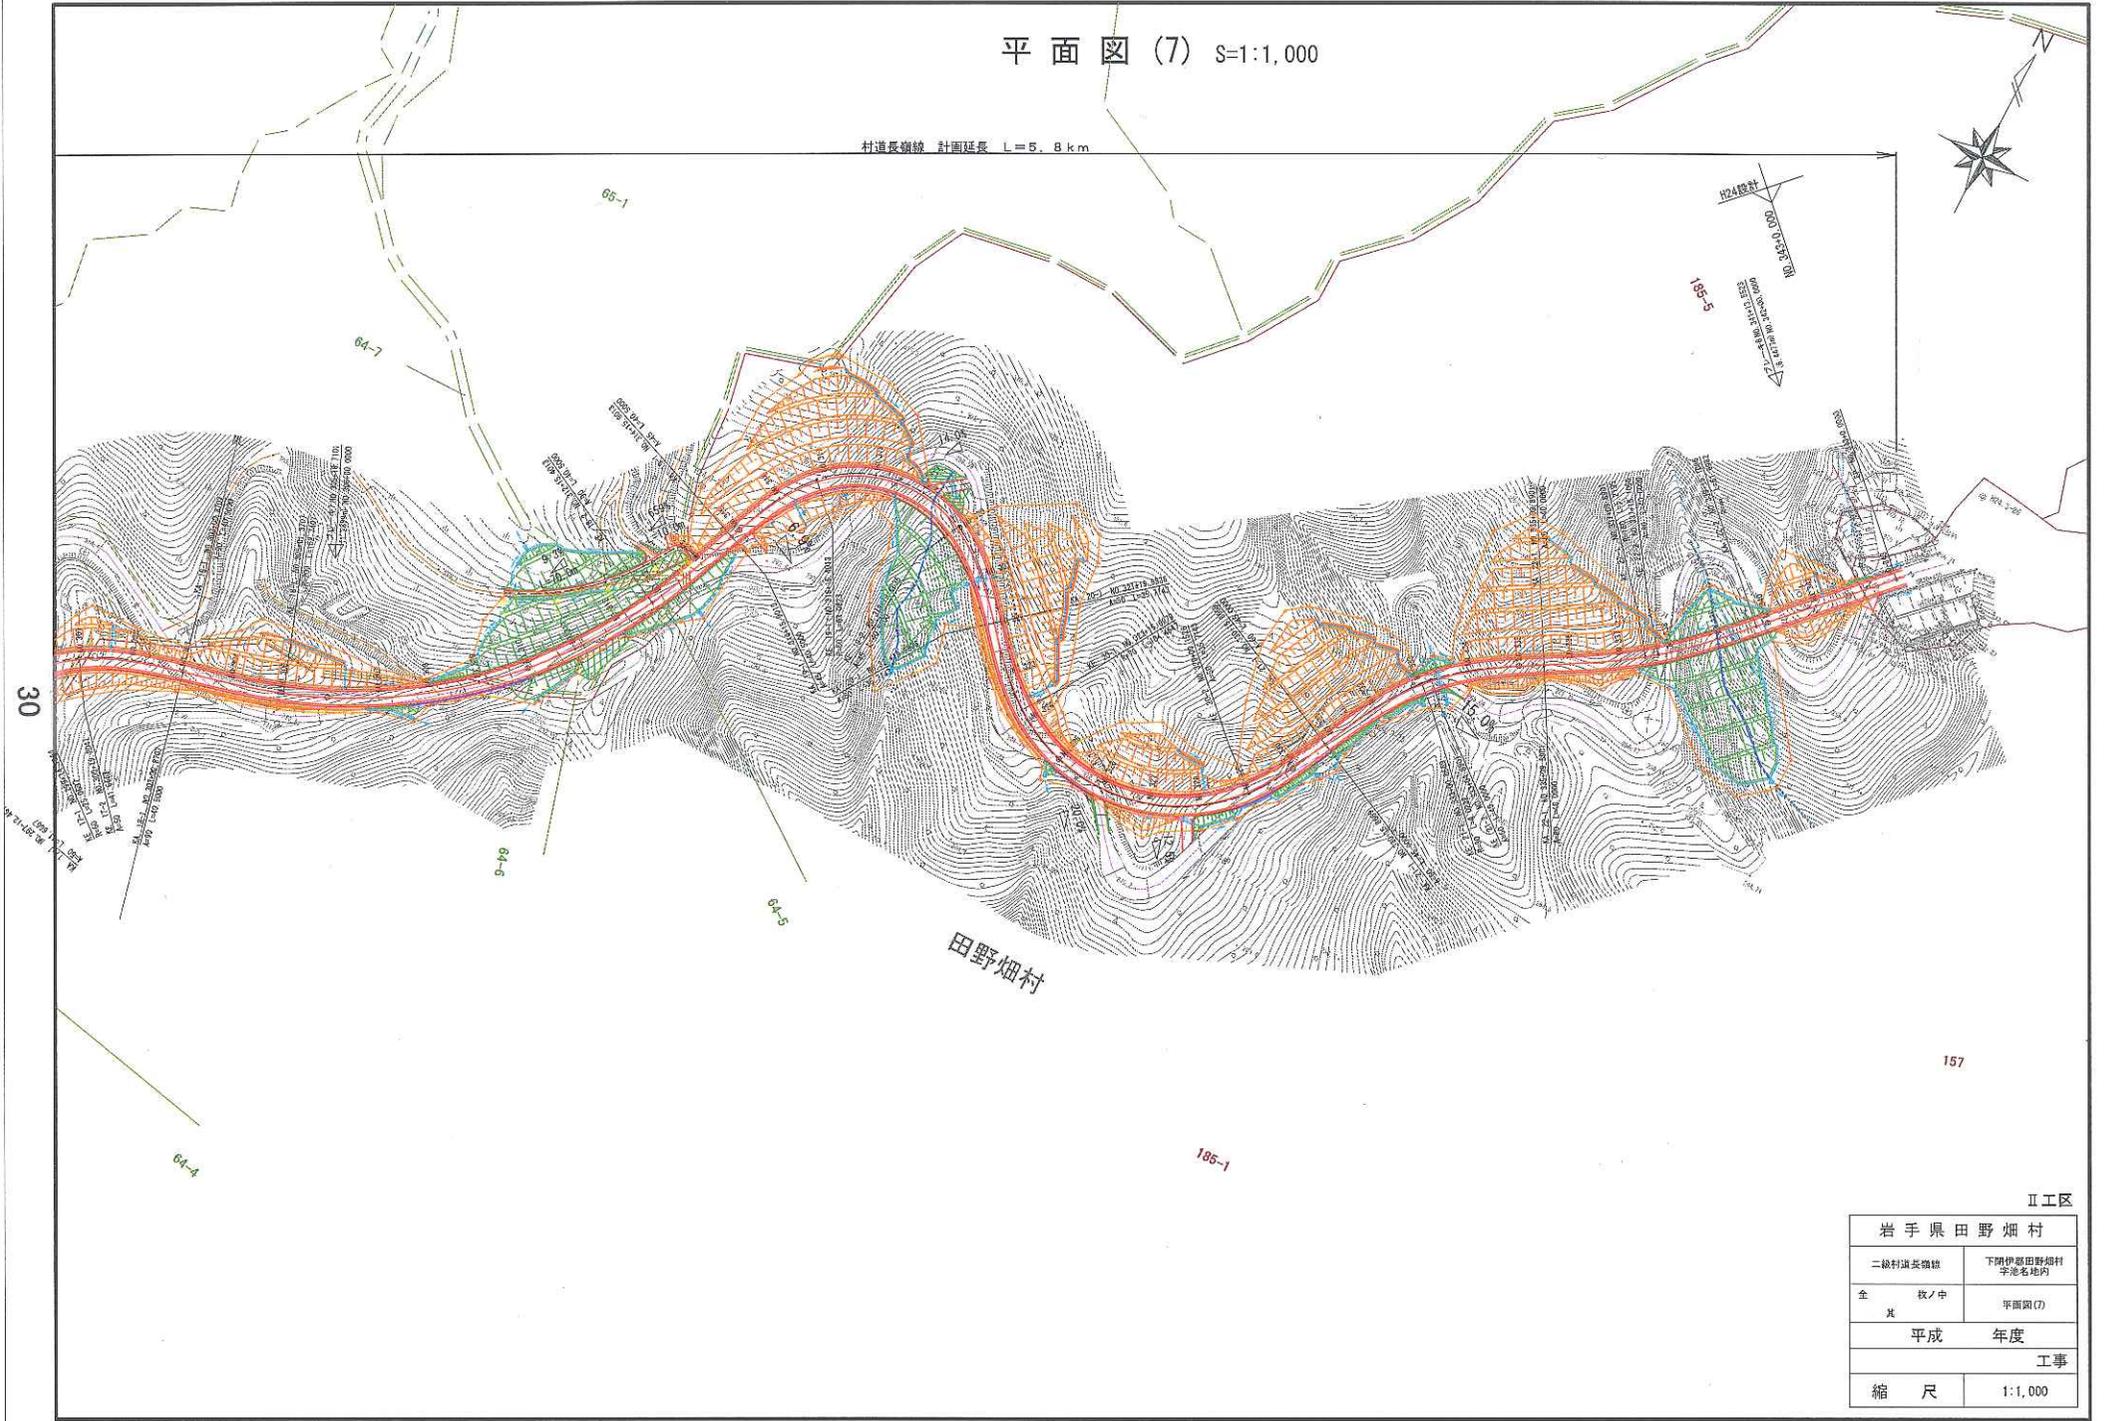

田野畑村

157

II工区

岩手県 田野畑村	
二級村道長線	下閉伊郡田野畑村 字池名地内
全長	概ノ中 平面図(7)
平成	年度
工事	
縮尺	1:1,000

添付書類

3 復興整備事業に関する事項が記載された書面

[村道長嶺線道路改良舗装事業の概要]

1 事業の目的

東日本大震災による津波被害を受け、沿岸部の明戸地区及び机地区集落の孤立解消と住民避難ルートを確保することを目的として、当該地区と国道45号及び県道田野畑岩泉線を結ぶ新たな道路を整備するもの。

2 事業路線 村道長嶺線

3 事業延長 L = 5.8 km

4 事業費 3,571,000千円

5 事業期間 平成27年度～平成29年度

6 事業スケジュール

	平成27年度	平成28年度	平成29年度
道路改良舗装工事			

7 周辺地域への影響及び生活への配慮等

道路改良工事に当たり周辺地域への影響はないものと予想されるが、盛土、切土箇所が多く工事の安全対策に十分注意するとともに、工事車両等の安全に配慮し事業を実施する。